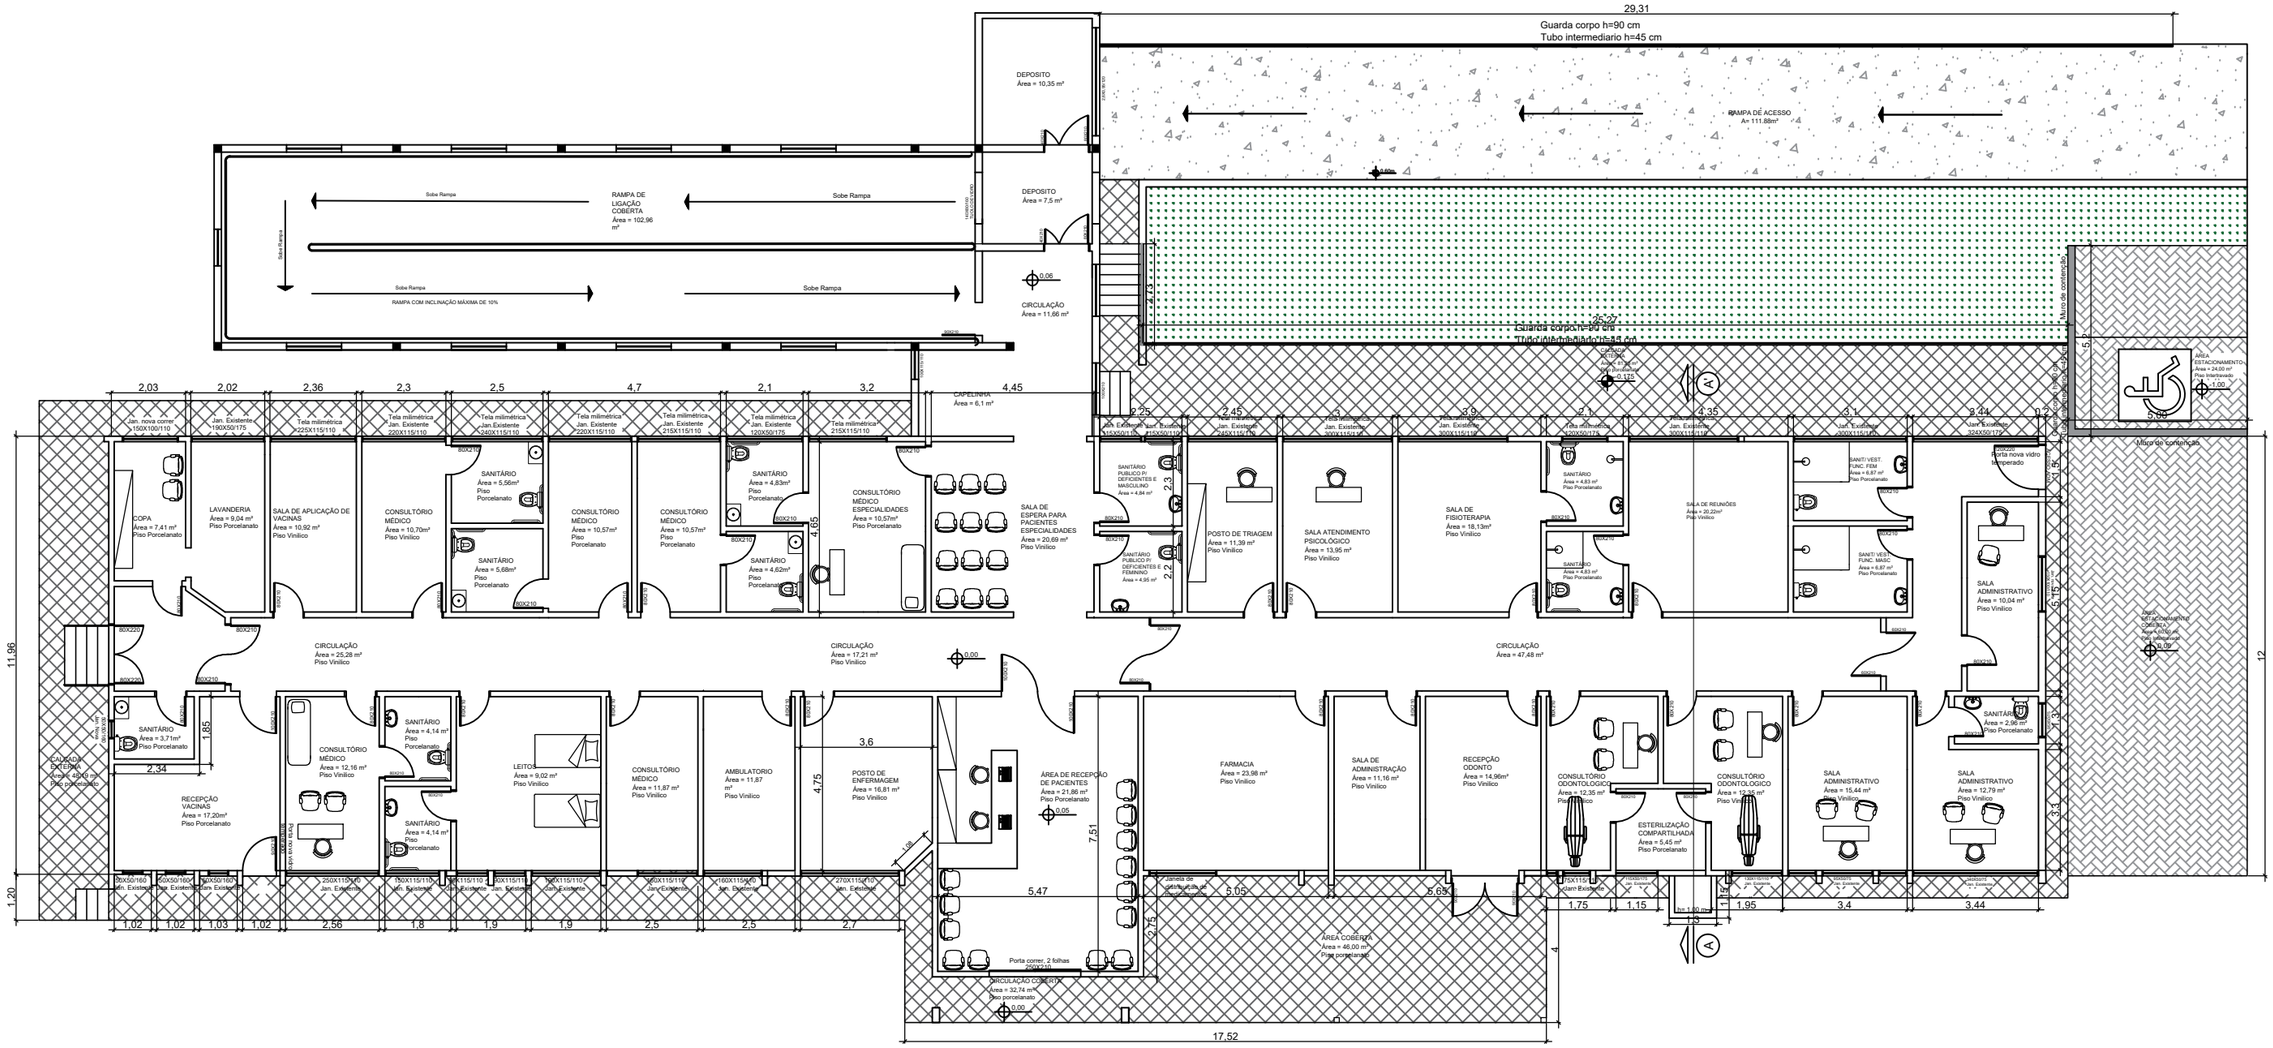

	ASSOCIAÇÃO HOSPITALAR COMUNITÁRIA DE LIBERATO SALZANO - RS	
OBRA: Reforma e Ampliação da UBS		ÁREA: 694,20 m²
PREFEITURA MUNICIPAL DE LIBERATO SALZANO	RESP. TÉCNICO: MARIANA CARDOZO ENGENHEIRA CIVIL - CREA/RS 225491	
PROJETO: Planta Baixa Final	ESCALA: 1:100	PRANCHA: 2 /6
	DATA: Junho/2022	