


FACHADA FRONTAL



FACHADA LATERAL DIREITA

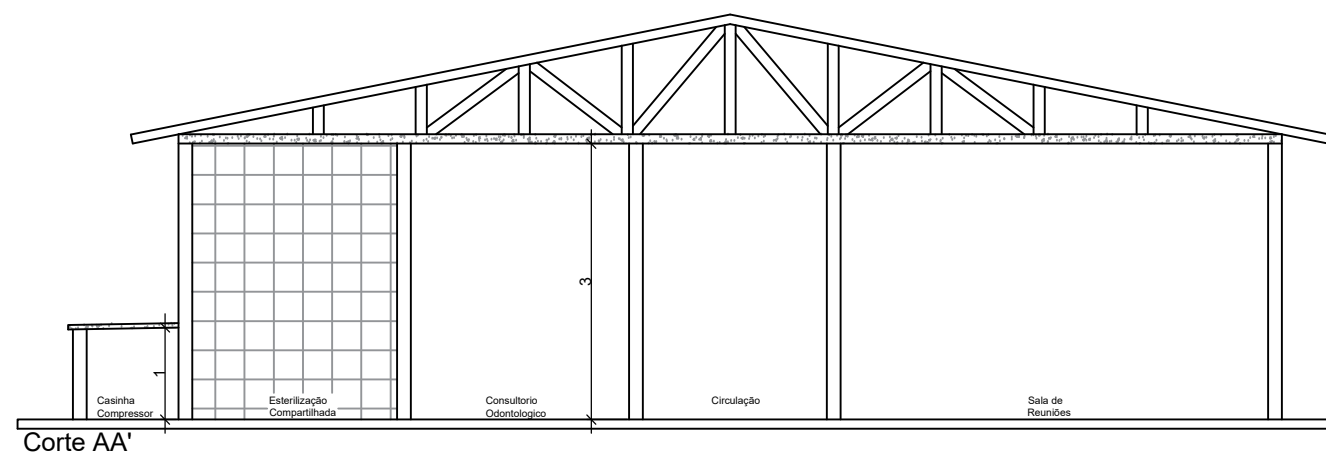

Corte AA'

	ASSOCIAÇÃO HOSPITALAR COMUNITÁRIA DE LIBERATO SALZANO - RS	
	OBRA: Reforma e Ampliação da UBS	ÁREA: 694,20 m <sup>2</sup>
PREFEITURA MUNICIPAL DE LIBERATO SALZANO	RESP. TÉCNICO: MARIANA CARDOZO ENGENHEIRA CIVIL - CREA/RS 225491	
PROJETO: Corte e Fachadas	ESCALA: 1:100 DATA: Junho/2022	PRANCHA: 3 / 6